



แบบรูปรายการงานก่อสร้าง


ชื่อโครงการ โครงการปรับปรุงผิวจราจรแอสฟัลท์ติกคอนกรีต ถนนภายในสวนเฉลิมพระเกียรติ ๔๘ พรรษา (หลังโรงพัก) ชุมชนธงชัย
สถานที่ก่อสร้าง ชุมชนธงชัย หมู่ที่ ๒ ตำบลเมืองปุก อำเภอปรางค์กู่ จังหวัดนครราชสีมา
ลักษณะงานก่อสร้าง

ปริมาณงาน ปูผิวจราจรแอสฟัลท์ติกคอนกรีต กว้าง ๔ เมตร ยาว ๓๕๕ เมตร หนา ๐.๐๔ ม. หรือมีพื้นที่ดำเนินการไม่น้อยกว่า ๑,๔๒๐ ตร.ม.
หน่วยงานออกแบบแปลนและรายการ กองช่างเทศบาลเมืองเมืองปุก

"ให้หน่วยงานของรัฐกำหนดรายละเอียดในแบบรูปรายการ งานก่อสร้าง เพิ่มเติม ว่า"


- (๑) ให้ใช้วัสดุส่งเสริมการผลิตภายในประเทศไม่ น้อยกว่า ร้อยละ ๖๐ ของวัสดุที่จะใช้งานก่อสร้าง..
- (๒) ให้ใช้เหล็กหรือเหล็กกล้า ที่เป็นวัสดุส่งเสริมการผลิตในประเทศ ก่อน ซึ่งต้องไม่ น้อยกว่า ร้อยละ ๙๐ ของมูลค่าหรือปริมาณเหล็ก หรือ เหล็กกล้าที่ใช้ในงานก่อสร้างทั้งหมด
- (๓) ให้จัดการทำแผนการใช้วัสดุที่ผลิตภายในประเทศและแผนการใช้เหล็กที่ผลิตภายในประเทศ และยื่นเสนอผู้ว่าจ้างภายใน ๖๐ วัน นับถัดจากวันลงนามในสัญญา ตามภาคผนวกที่กำหนด.

ฝ่ายแบบแผนและก่อสร้าง
กองช่าง เทศบาลเมืองเมืองปุก
โทร. 044-284647 ต่อ 18

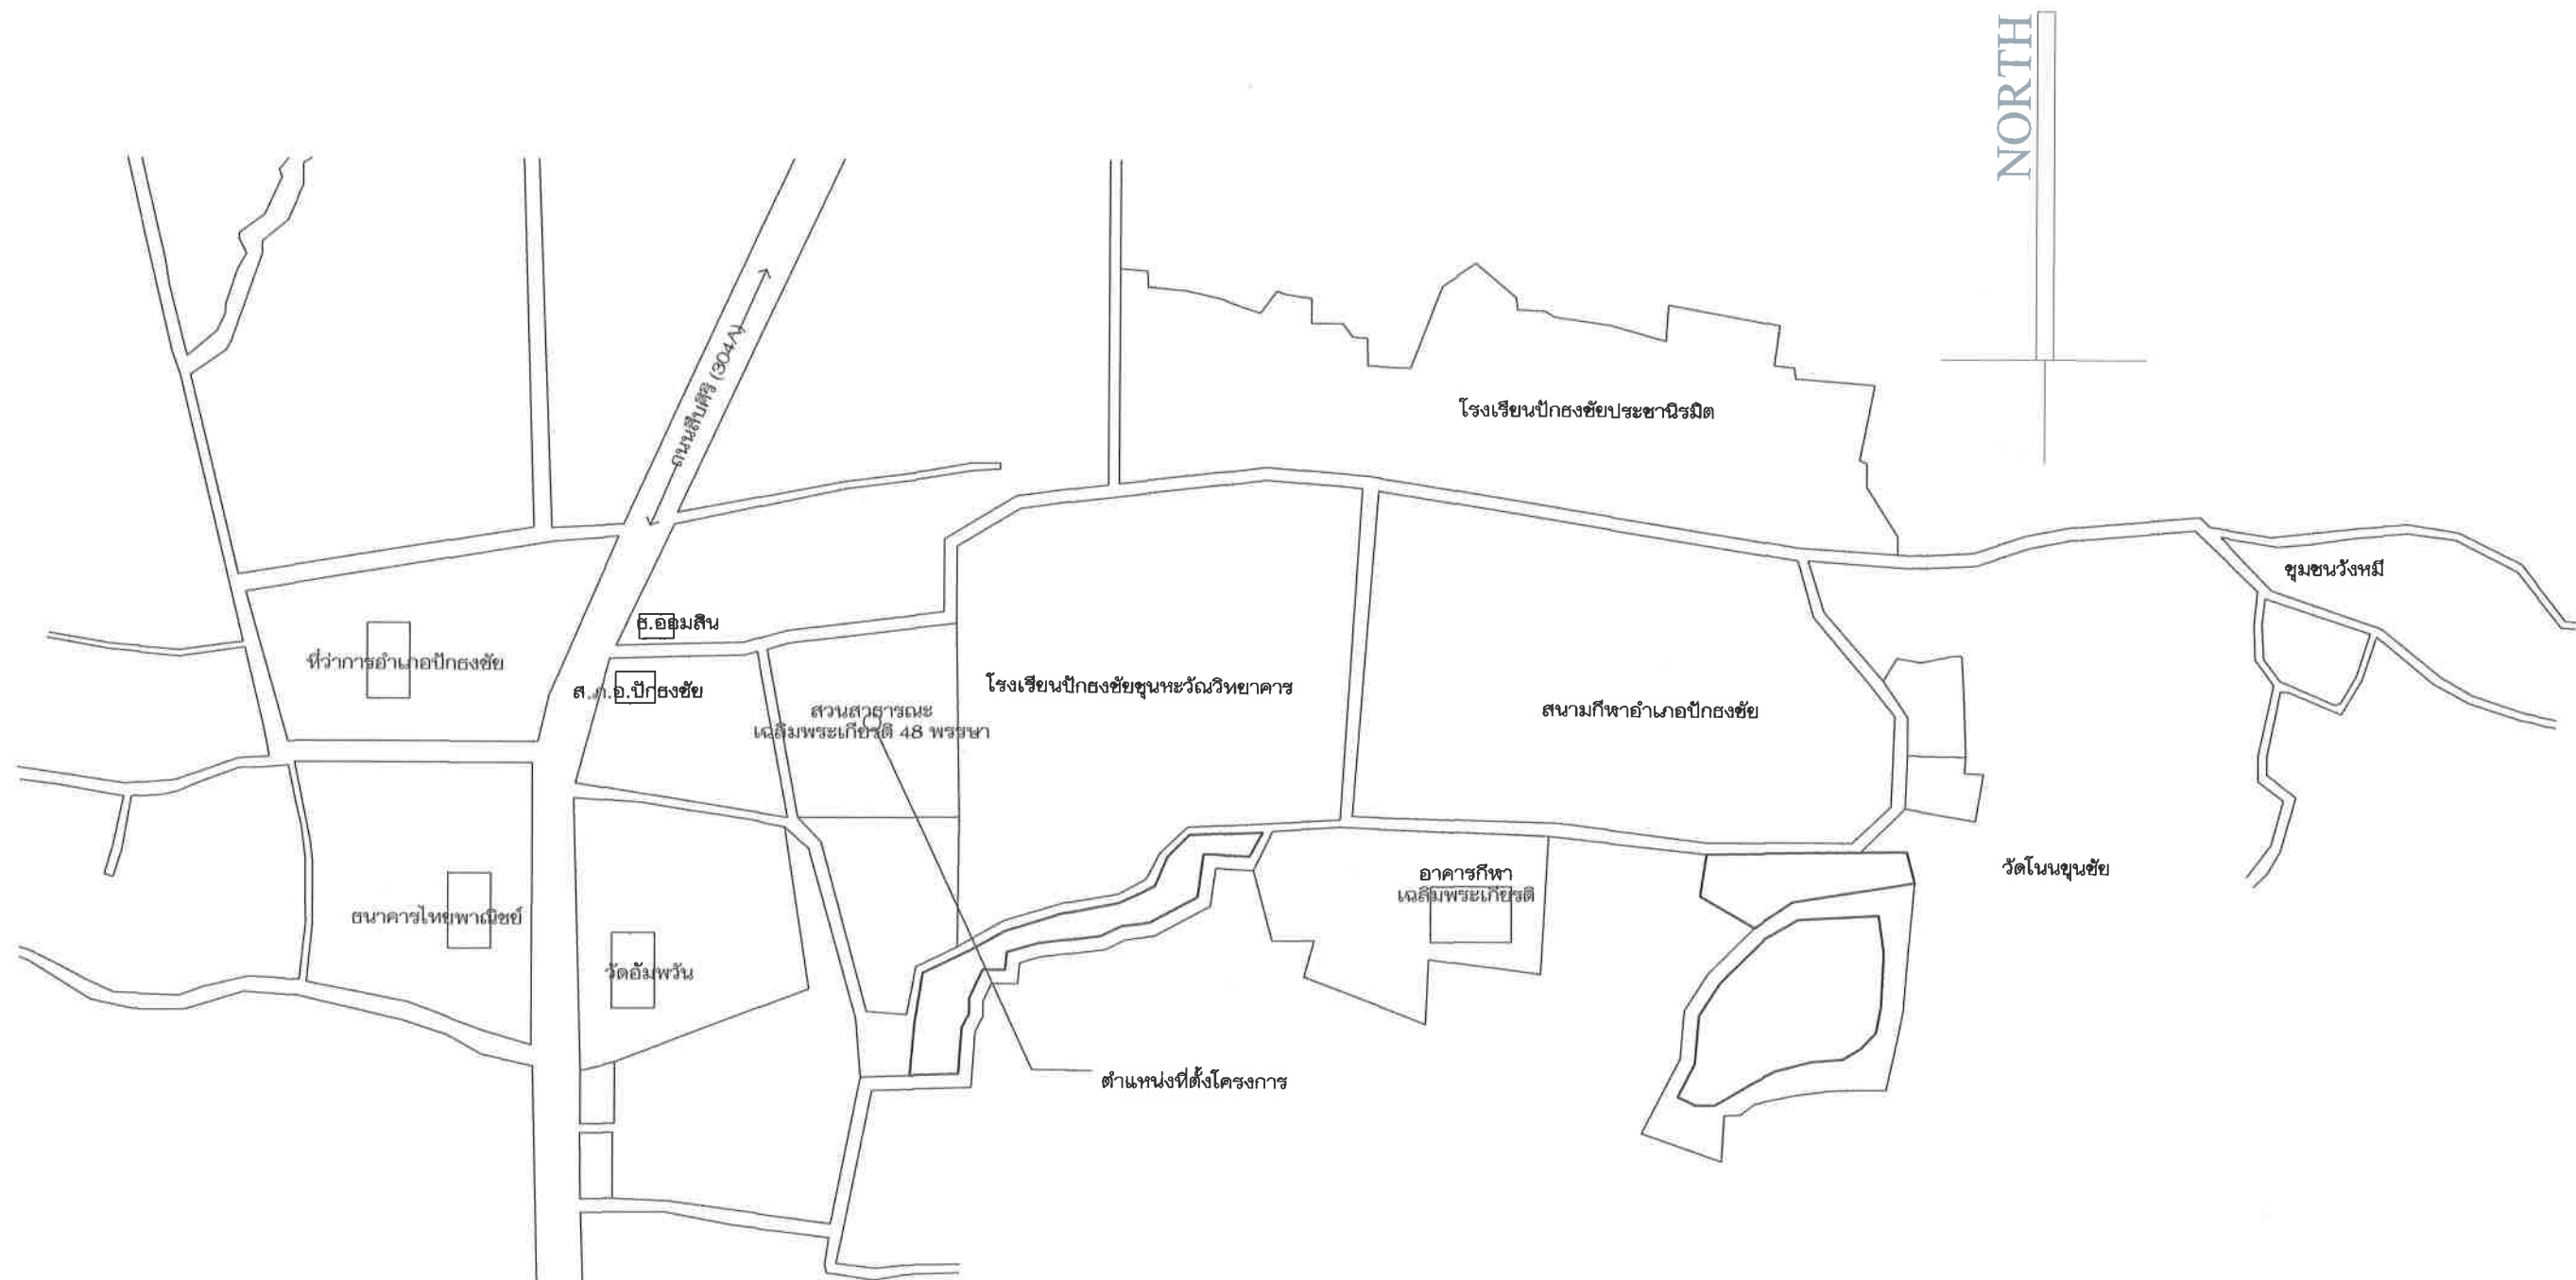


แผนที่ตำแหน่งที่ตั้งโครงการโดยสังเขป
NOTSCALE

เทศบาลเมือง เมืองปัก อำเภอปักธงชัย จังหวัดนครราชสีมา				
 ฝ่ายแบบแผนและก่อสร้าง กองช่าง เทศบาลเมือง เมืองปัก	โครงการ		คณะกรรมการจัดทำรูปแบบรายการ	
	โครงการปรับปรุงอาคารแอสฟัลต์คอนกรีต		นายชัยวัฒน์ ศรีวันหา	ตรวจสอบ  รองปลัดเทศบาล รักษาการนาย ผู้อำนวยการกองช่าง
	ถนนภายในสวนเฉลิมพระเกียรติ 48 พรรษา (หลังโรงพัก) ชุมชนธงชัย		นายชัชวาล สุภาพรรณ	
			นายชำนาญกิจ ศิริยานนท์	
แบบแสดง		เลขที่แบบ	วันที่รับ	วันที่รับ
		2/ก.พ.	9/2	21/2/2564
			ตรวจสอบ  นายชัยวัฒน์ ศรีวันหา	
			อนุมัติ  นายธนเดช ศรีณรงค์ นายกเทศมนตรีเมืองเมืองปัก	

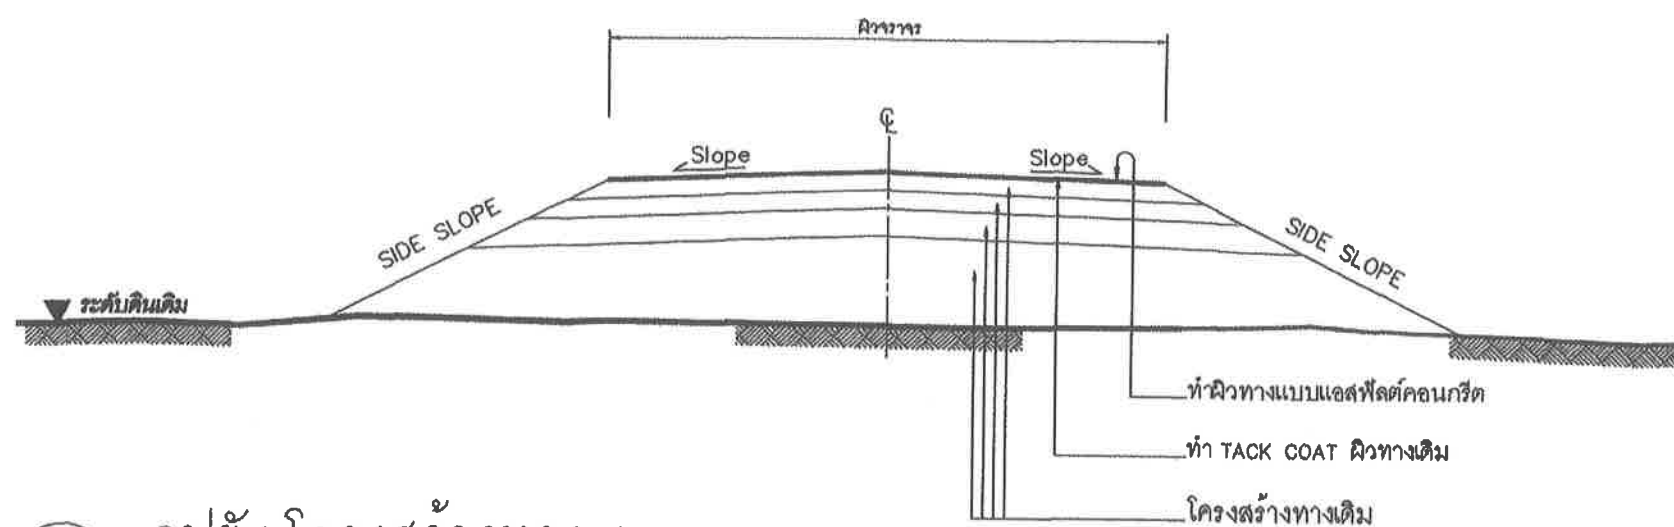

รูปตัดโครงสร้างทาง 1

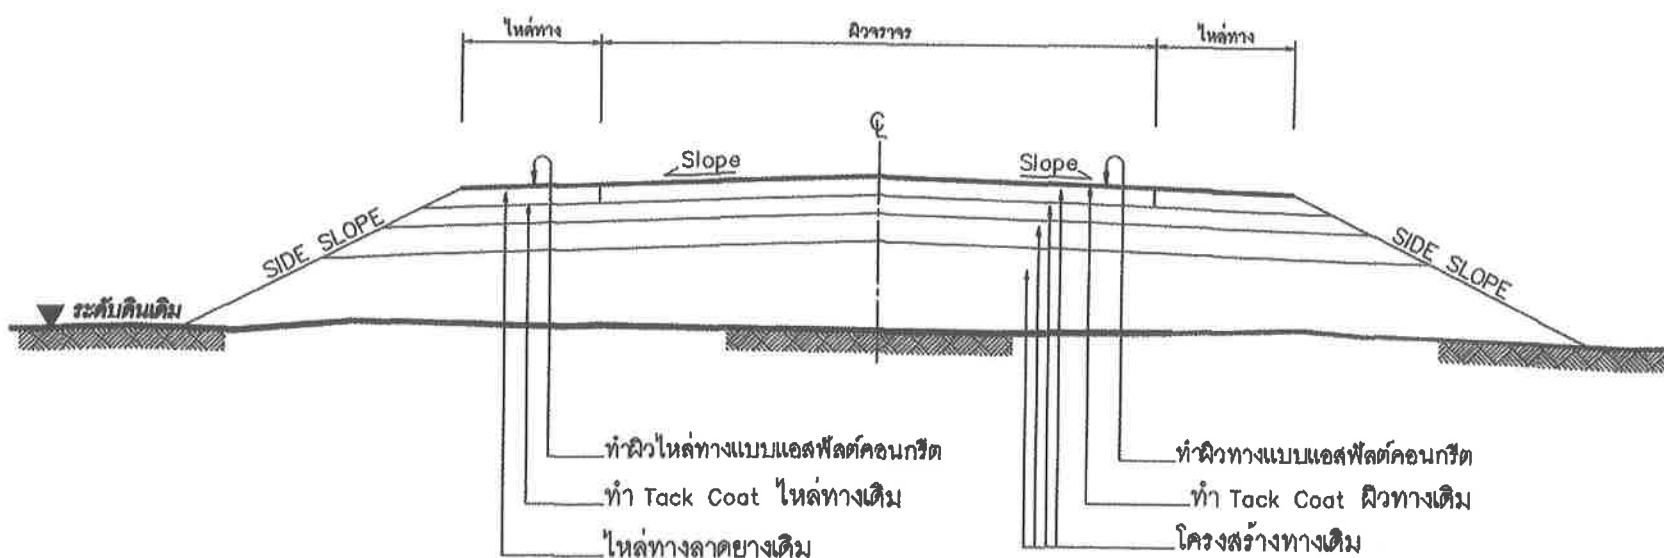

รูปตัดโครงสร้างทาง 2

ข้อกำหนดงานเสริมผิวแอสฟัลต์คอนกรีต

ลำดับที่	รายการ	ข้อกำหนด
1	ไหล่ทาง แอสฟัลต์คอนกรีต	อ้างอิง " มาตรฐานงานแอสฟัลต์คอนกรีต " มทข 230-2545
2	ผิวทาง แอสฟัลต์คอนกรีต	อ้างอิง " มาตรฐานงานแอสฟัลต์คอนกรีต " มทข 230-2545
3	TACK COAT	อ้างอิง " มาตรฐานงานแทคโคท " มทข 227-2545
4	การตีเส้นจราจรบนผิวทาง	อ้างอิง " แบบมาตรฐานเครื่องหมายจราจรบนผิวทาง " ทอ-3-110(1) - 110(4)

รายการประกอบแบบ

1. ทำ DEEP PATCHING ผิวทางและผิวไหล่ทางเดิมที่ชำรุดเสียหายจนถึงชั้น โครงสร้างทาง
2. ถ้าระดับผิวทางและผิวไหล่ทางเดิมไม่ดีชำรุดเสียหายแต่ไม่ถึงถึงโครงสร้างทาง ให้ทำ SKIN PATCHING ให้เรียบเรียบร้อยเสียก่อน
3. ปรับระดับผิวทางและผิวไหล่ทางให้เรียบมีระดับเสมอกับบริเวณอื่น ก่อนที่จะเสริมผิว
4. ทำ TACK COAT ผิวทางและผิวไหล่ทาง
5. ทำผิวไหล่ทางแบบแอสฟัลต์คอนกรีต
6. ทำผิวทางแบบแอสฟัลต์คอนกรีตและตีเส้นแบ่งทิศทางจราจรและเส้นขอบทาง
7. รายละเอียดตามรูปตัดโครงสร้างทาง สามารถเปลี่ยนแปลงแก้ไขในด้านเรขาคณิต และด้าน โครงสร้างได้ตามความเหมาะสมกับสภาพทางที่จะดำเนินการ ทั้งนี้ให้อยู่ในดุลยพินิจของผู้ว่าจ้าง
8. ภายในระหว่างหลักกิโลเมตรตามที่กำหนดไว้ในแบบ อาจจะกำหนดให้ทำการตอนใดก็ได้ตามความเหมาะสม และอาจจะให้ทำการเพิ่มบริเวณทางเชื่อมเข้าสถานีที่ราชการ หรืออาคารสาธารณะ ในระยะไม่เกินเขตทางหลวง หรือทำการเพิ่มบริเวณทางแยก เพื่อให้ได้ปริมาณงานตามที่กำหนด ทั้งนี้ให้อยู่ในดุลยพินิจของผู้ควบคุมงาน
9. ในกรณีที่ไม่สามารถดำเนินการตามช่วงหลักกิโลเมตรที่กำหนดไว้ในแบบ สามารถเปลี่ยนแปลงแก้ไขได้ โดยพิจารณาดำเนินการในช่วงหลักกิโลเมตรขึ้นภายในสายทาง ตามความเหมาะสม ทั้งนี้ให้อยู่ในดุลยพินิจของผู้ว่าจ้าง
10. การเปลี่ยนแปลงแก้ไขตาม ข้อ 7,8 และ ข้อ 9 จะต้องให้ได้ปริมาณงานตามที่กำหนดไว้ในแบบ
11. ความหนาของผิวทางแบบแอสฟัลต์คอนกรีต จะกำหนดในแบบแต่ละสายทาง
12. งานไหล่ทางจะกำหนดในแบบแต่ละสาย
13. งานซ่อมแซมและทาสีใหม่ หรืองานจัดทำติดตั้งเครื่องหมายจราจร หลักกั้นโค้ง หลักกิโลเมตรและ GUARD RAIL จะกำหนดไว้ในแบบแต่ละสายทางซึ่งต้องจัดทำให้อยู่ในสภาพที่เรียบร้อย


หมายเหตุ

แบบงานเสริมผิวแอสฟัลต์คอนกรีตปรับปรุงจากแบบมาตรฐานงานบำรุงรักษาทาง แบบที่ 3(มฐ.บร.3/2546) และแบบที่ 3.2(มฐ.บร. 3.2/2546) ของกรมทางหลวงชนบท


	แบบมาตรฐานงานทาง สำหรับองค์กรปกครองส่วนท้องถิ่น
	งานเสริมผิวแอสฟัลต์คอนกรีต
แบบเลขที่ ทอ-7-201	๓/๔



ขยายรายละเอียดโครงการ
scale: NO: scale

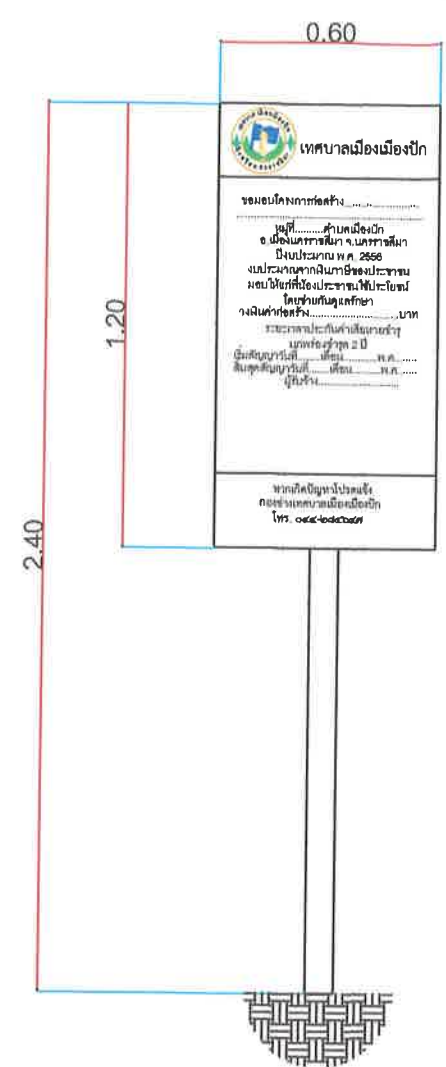

รูปด้านหน้าป้ายโครงการ
scale: 1:20

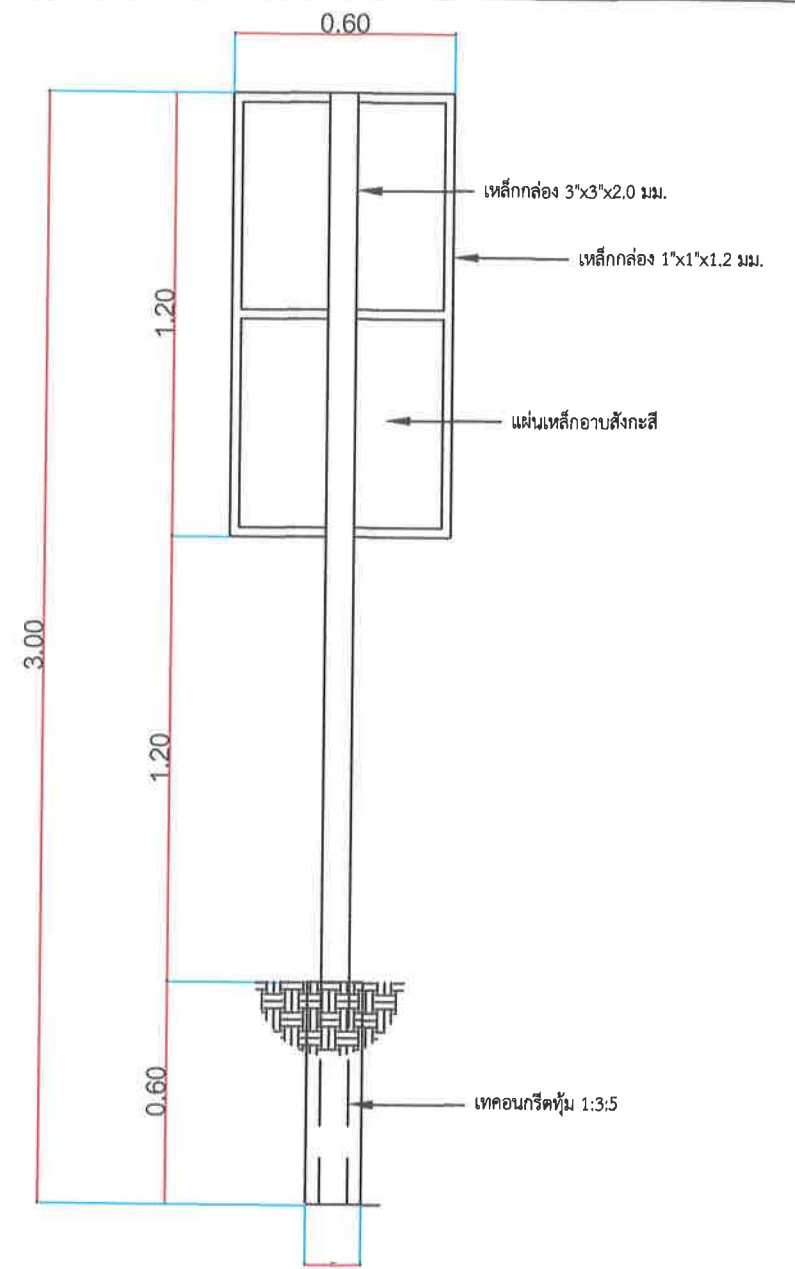

ขยายการติดตั้งป้ายโครงการ
scale: 1:20

 ฝ่ายแบบแผนและก่อสร้าง กองช่าง เทศบาลเมือง เมืองปัก	เทศบาลเมือง เมืองปัก อำเภอปักธงชัย จังหวัดนครราชสีมา			ตรวจ/เห็นชอบ
	โครงการ	คณะกรรมการจัดทำรูปแบบรายการ		พันจ่าเอก
	โครงการปรับปรุงผิวจราจรแอสฟัลติกคอนกรีต	นายชัยวัฒน์ ศรีวันทา		สมหวัง แฉงฤทธิ์
	ถนนภายในสวนเฉลิมพระเกียรติ 48 พรรษา (หลังโรงฝึก)	นายขงยุทธ สุภาพรหม		ปลัดเทศบาลเมืองเมืองปัก
	ชุมชนธงชัย	นายชำนาญกิจ ศิริยานนท์		อนุมัติ
	แบบแสดง	เลขที่แบบ	แผนผัง/จำนวน	นายชัชวาลย์ ศรีวันทา
		3/6 ม	6/6	รองปลัดเทศบาล วิชาการ/การแทน
			3/10/67	ผู้อำนวยการกองช่าง
				นายชัชวาลย์ ศรีวันทา
				นายกเทศมนตรีเมืองเมืองปัก